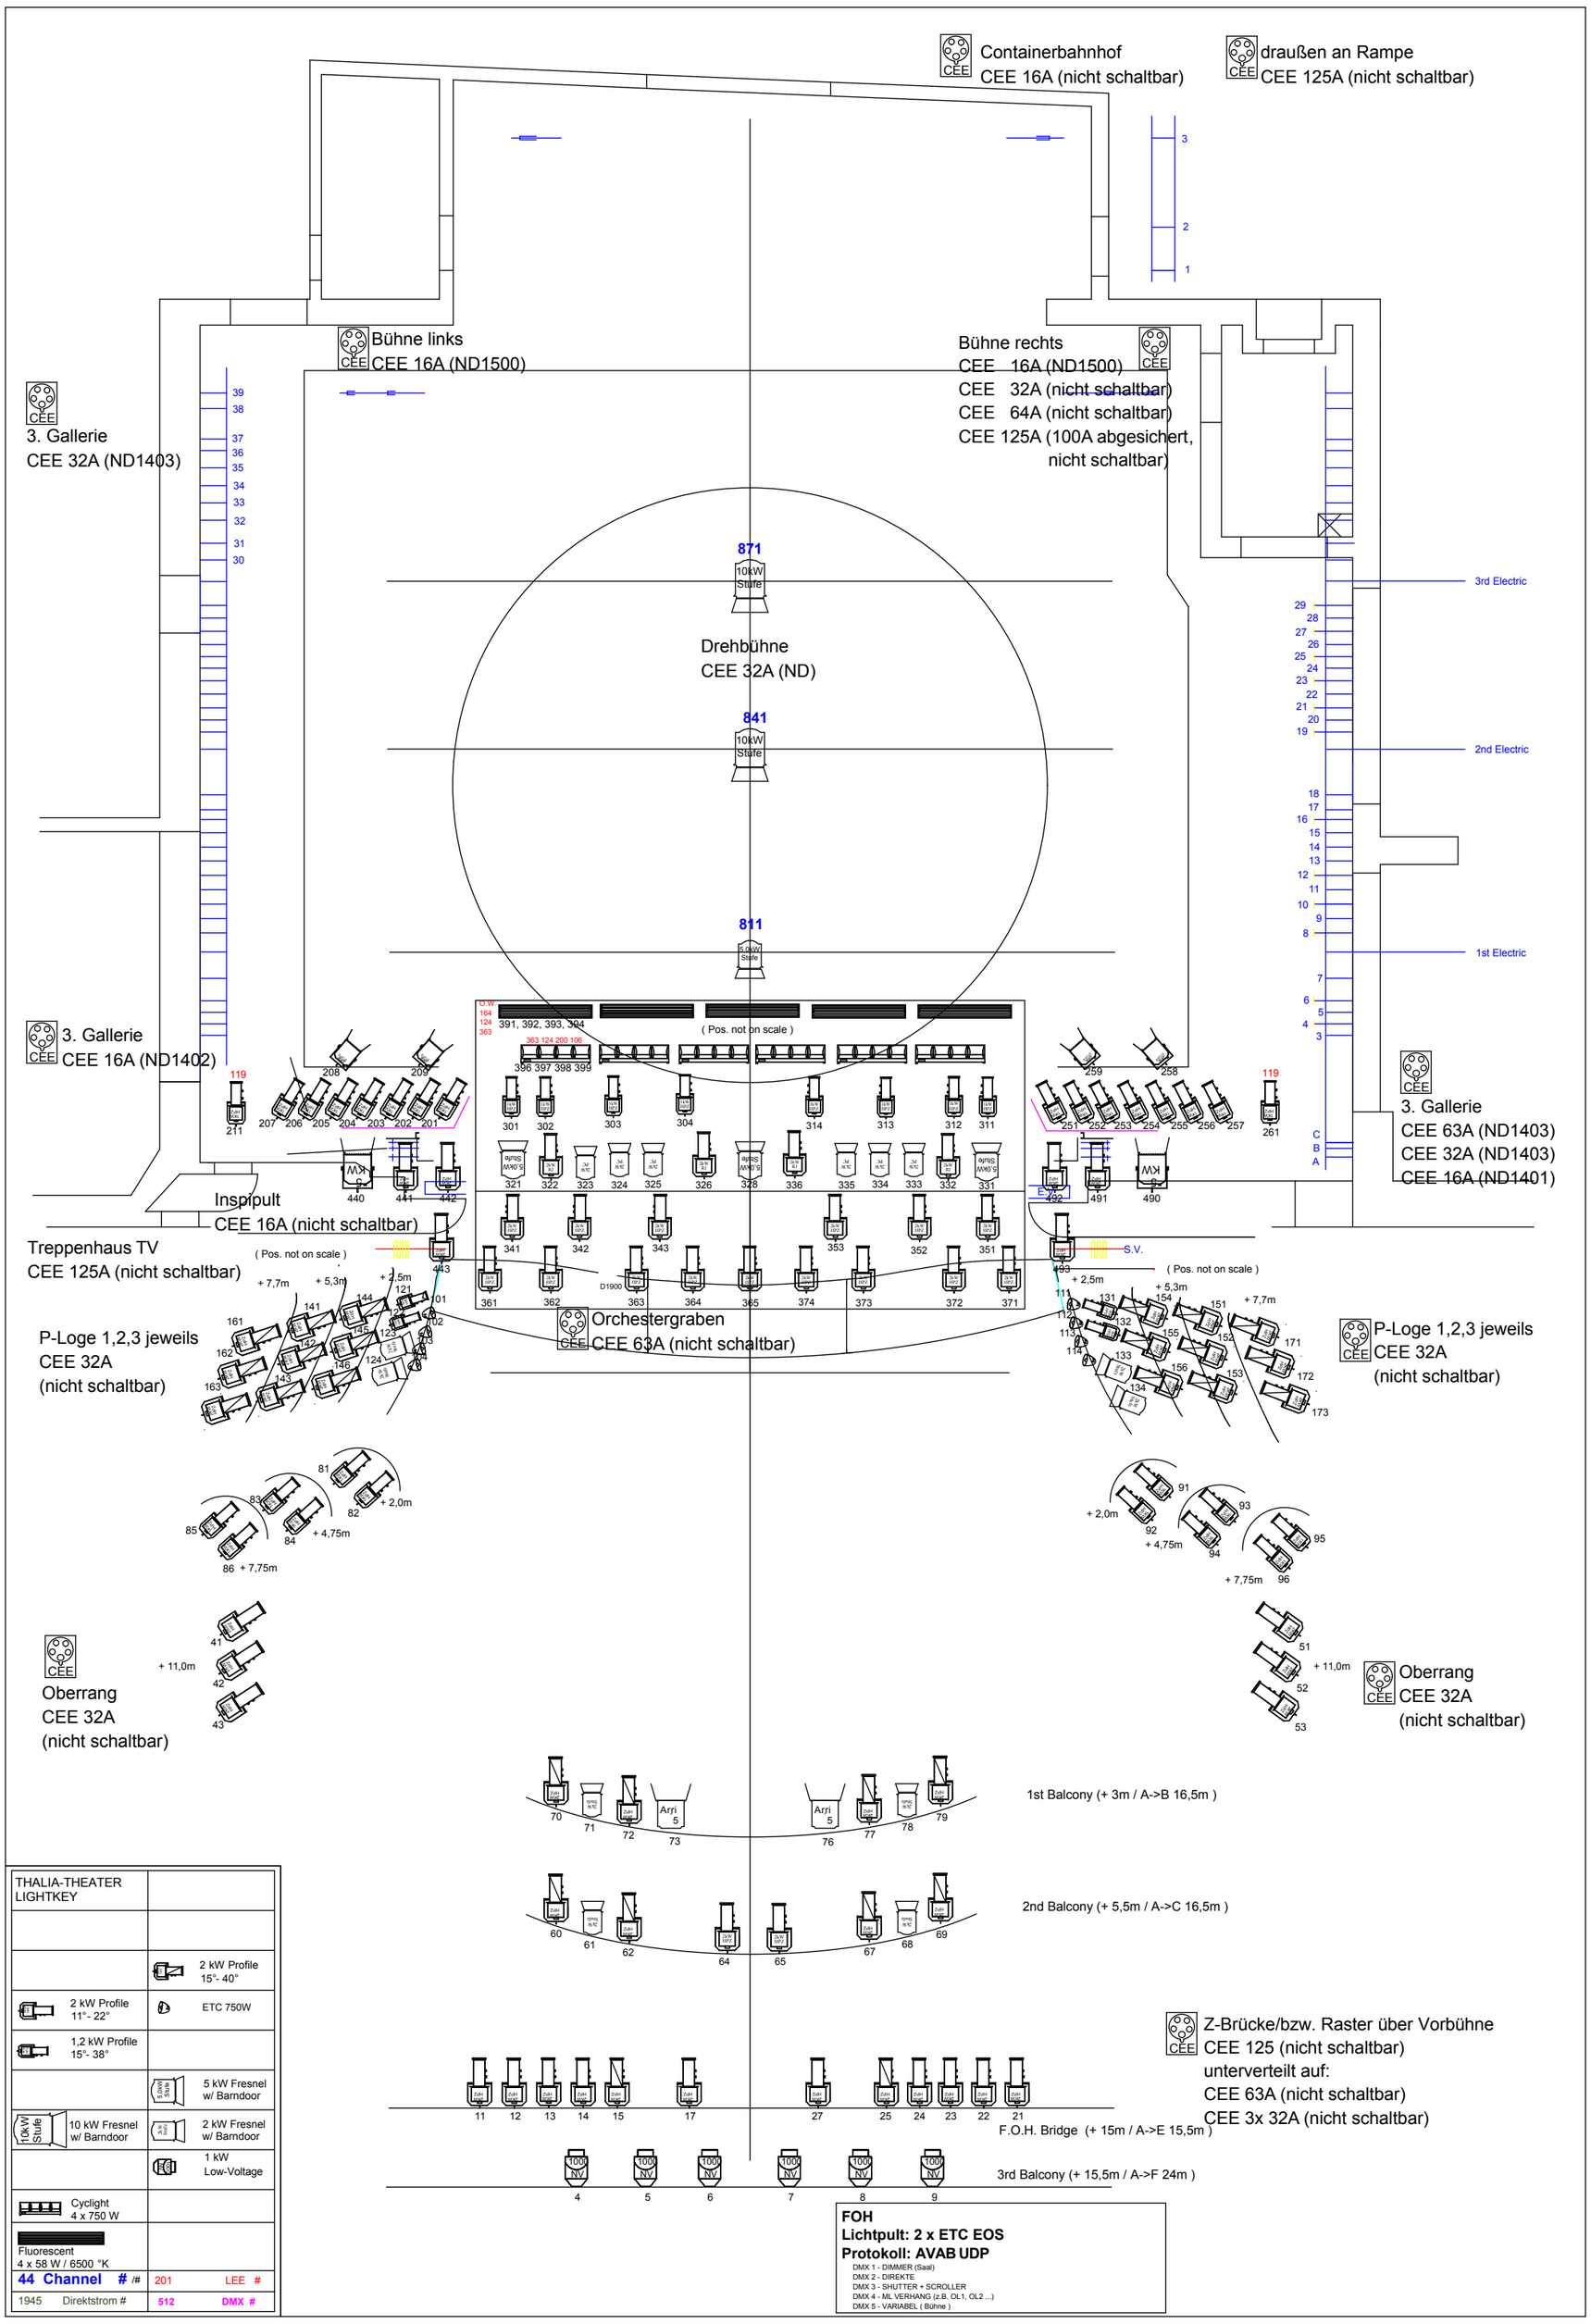

THALIA-THEATER LIGHTKEY	
	2 kW Profile 15°- 40°
2 kW Profile 11°- 22°	ETC 750W
1,2 kW Profile 15°- 38°	
	5 kW Fresnel w/ Barndoor
10 kW Fresnel w/ Barndoor	2 kW Fresnel w/ Barndoor
	1 kW Low-Voltage
Cyclight 4 x 750 W	
Fluorescent 4 x 58 W / 6500 °K	
44 Channel # /#	201 LEE #
1945 Direktstrom #	512 DMX #

FOH
Lichtpult: 2 x ETC EOS
Protokoll: AVAB UDP
DMX 1 - DIMMER (Saal)
DMX 2 - DIREKTE
DMX 3 - SHUTTER + SCROLLER
DMX 4 - ML VERHANG (z.B. OL1, OL2 ...)
DMX 5 - VARIABEL (Bühne)

PLANBEZEICHNUNG:

Thalia Theater Beleuchtung

THALIA

BLATT-NR: **06-TT**	
M:1:100	
DATUM: 25.09.2014	
TT-Lichtplan-23.09.2014.pln	
DRUCK: 25.09.2014	
GEZ.: **jw**	Blatt A2

Thalia Theater GmbH
Beleuchtungsabteilung
Alstertor 2
20095 Hamburg
Tel 040.32814 - 186 / 231 Fax 040.32814203
paulus.vogt@thalia-theater.de (Leitung)
jan.haas@thalia-theater.de (Stellv. Leitung)