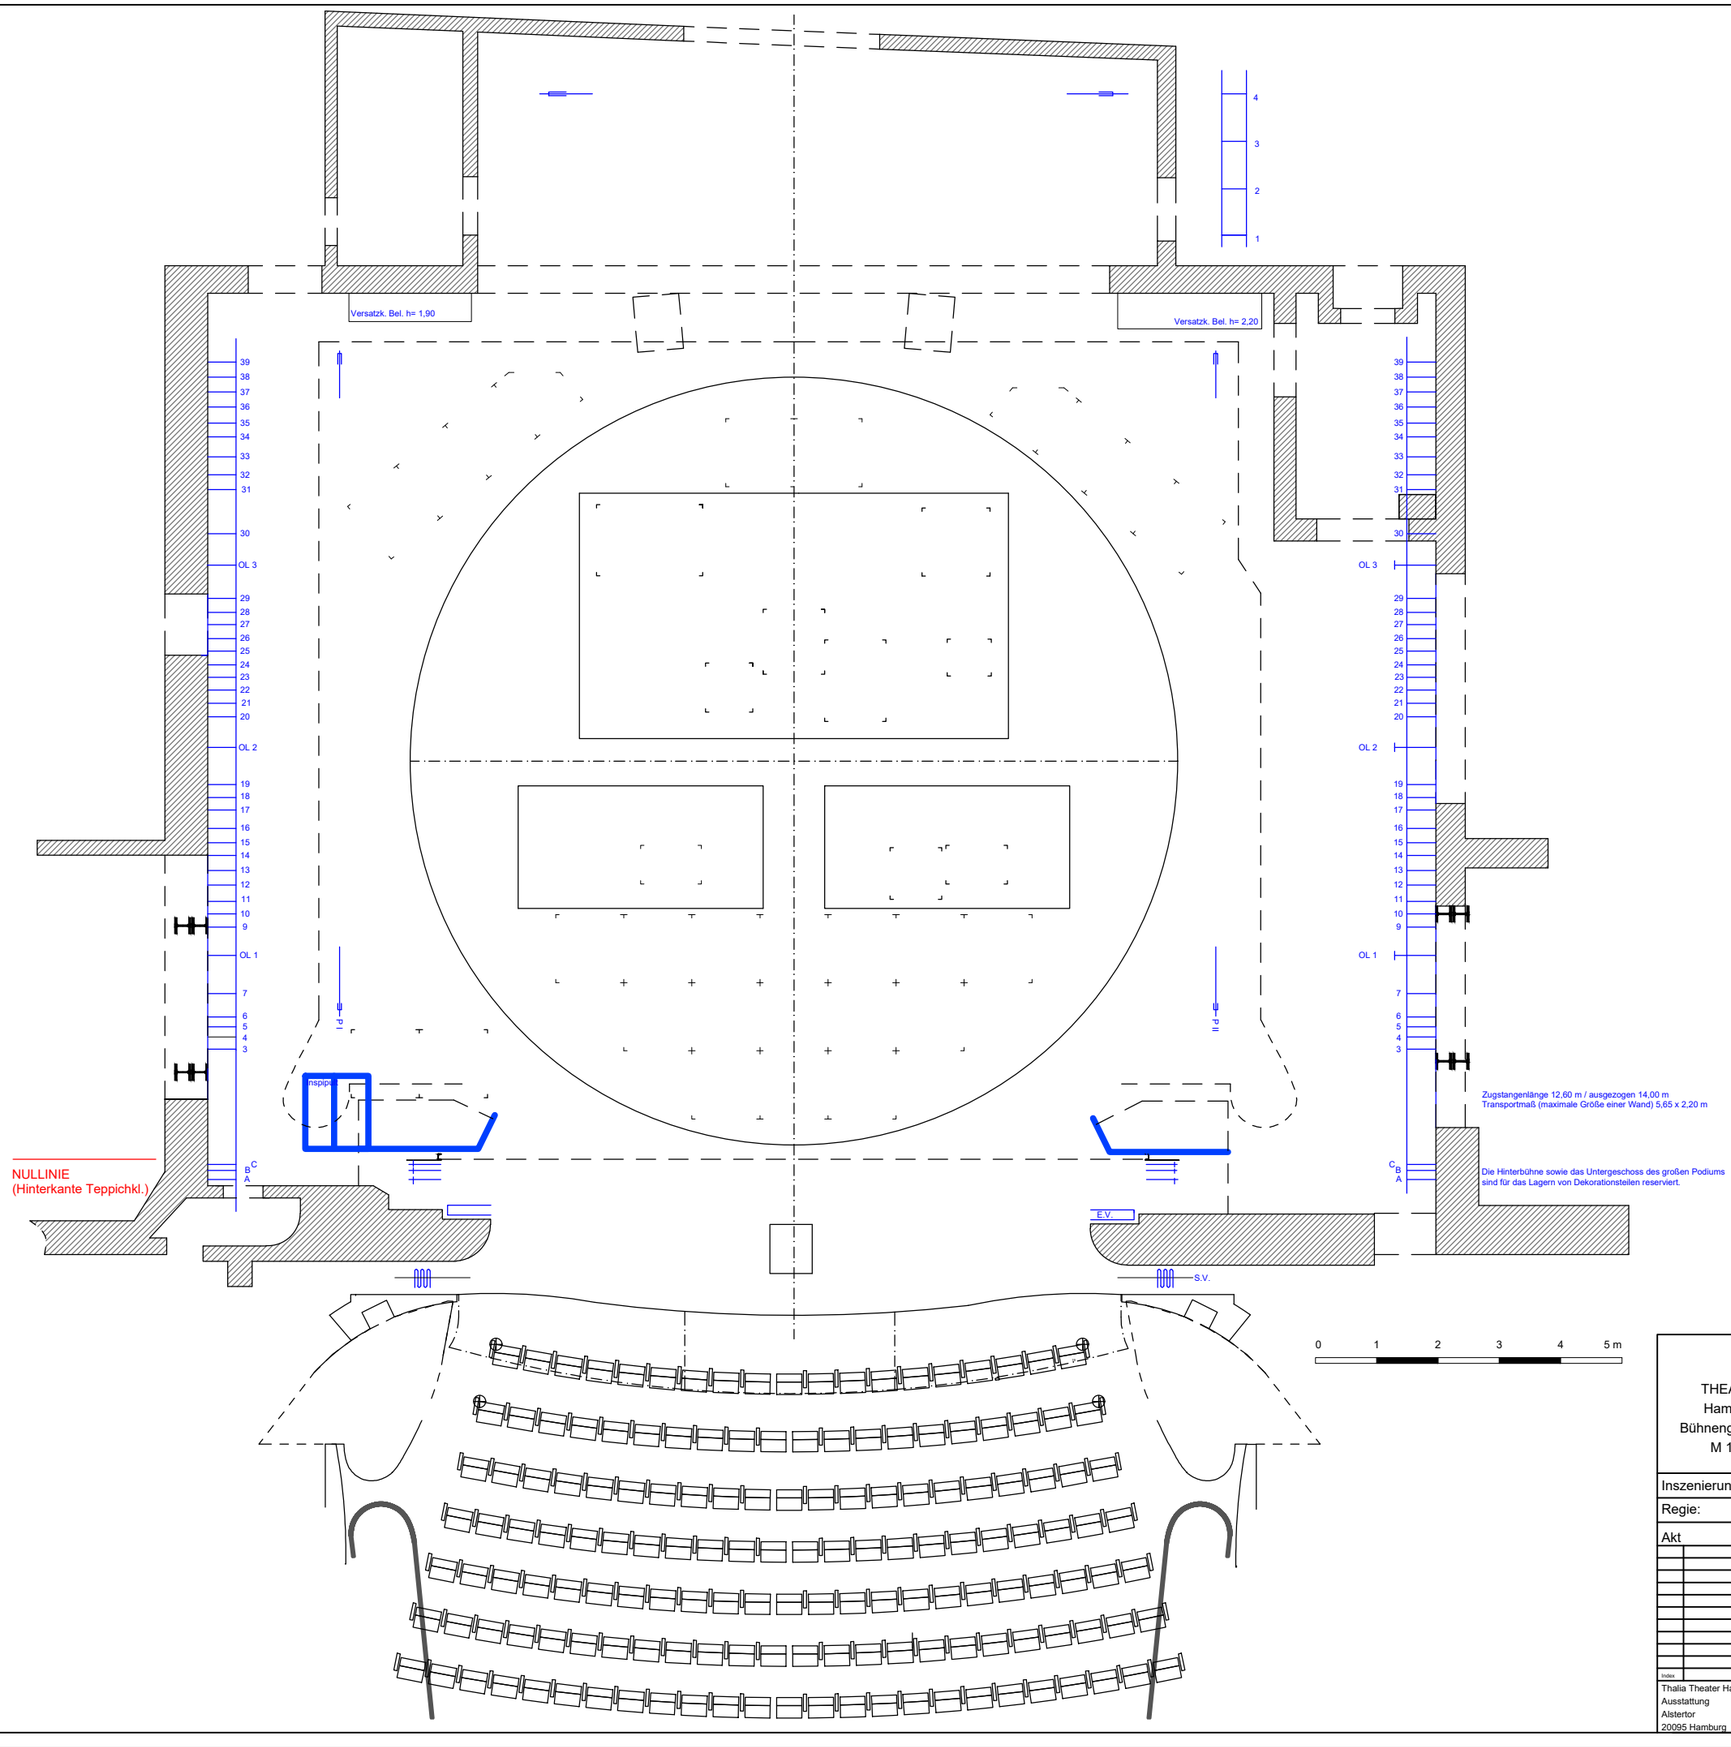

THEATER
Hamburg
Bühnengrundriß
M 1:100

Inszenierung

Regie:

Bühnenbild:

Akt

Bild

Bemerkungen

Zugstangenlänge 12,60 m / ausgezogen 14,00 m

Transportmaß (maximale Größe einer Wand) 5,65 x 2,20 m

Index		Datum	Name

Thalia Theater Hamburg
Ausstattung
Alstertor
20095 Hamburg

Zeichnungsnummer

Index